




ZUHAUSE IM GRÜNEN

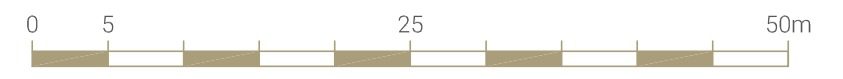

bauWerkstatt Zehentner GmbH
 Autmannsdorf 7, A- 5142 Eggelsberg
 FN 441324g UID ATU69922603

Die in den Plänen angegebenen Längen- und Flächenmaße sind Rohbaumaße und Circa-Angaben. Diese sind unverbindlich und können sich im Zuge der Ausführungsplanung geringfügig verändern. Zeichnerische Darstellungen in den Plänen wie Einrichtungsgegenstände, Pflanzen, Grafiken sind exemplarisch aufzufassen und stellen daher keinen Vertragsbestandteil dar. Details zur Ausstattung entnehmen Sie bitte der Bau- und Ausstattungsbeschreibung

LAGEPLAN
 Maßstab 1:500
 Planstand 01.03.2026



ZUHAUSE IM GRÜNEN

bauWerkstatt Zehentner GmbH

Autmannsdorf 7, A- 5142 Eggelsberg

FN 441324g UID ATU69922603

Die in den Plänen angegebenen Längen- und Flächenmaße sind Rohbaumaße und Circa-Angaben. Diese sind unverbindlich und können sich im Zuge der Ausführungsplanung geringfügig verändern. Zeichnerische Darstellungen in den Plänen wie Einrichtungsgegenstände, Pflanzen, Grafiken sind exemplarisch aufzufassen und stellen daher keinen Vertragsbestandteil dar. Details zur Ausstattung entnehmen Sie bitte der Bau- und Ausstattungsbeschreibung

LAGEPLAN

Maßstab 1:1500

Planstand 23.01.2026